


LEGENDE

- CanalisatiON FONTE
- CanalisatiON PVC
- CanalisatiON PEHD
- CanalisatiON ACIER
- CanalisatiON AMIANTE CIMENT
- CanalisatiON BI-OROC

LEGENDE

- Réseau de distribution
- Réseau de refolement
- Réseau de refolement-distributiON
- Réseau d'adductiON
- Réseau autre syndicat ou commune
- Réseau de vidange (sans pressiON)
- Réseau avec un tracé supposé
- Réseau en élévation
- Fourreau
- Branchement
- Source captée
- Puits
- Forage
- Prise d'eau superficielle
- Station de pompage
- Station de surpressiON
- Station de traitement
- Station de reprise
- Station d'accélération
- Réservoir sur tour
- Réservoir enterré ou semi-enterré
- Bâche
- Poteau incendie DN100
- Poteau incendie DN65
- Poteau incendie DN150 ou 2"DN100
- Poteau incendie DN non précisé
- Réserve incendie
- Bouche incendie DN 100
- Bouche incendie DN 65
- Compteur
- Vanne de sectionnement
- Vanne de branchement
- Vanne sous regard
- Vanne fermée
- Vanne motorisée
- Vidange
- Vidange sous regard
- Ventouse
- Ventouse sous enrobé ou sous terre
- Ventouse non détectée
- Organe de régulation
- Réducteur de pressiON
- Regard - Chambre de vannes
- Filtre
- Clapet anti-retour
- Disjoncteur
- Réduction de diamètre
- Plaque pleine
- Borne fontaine
- Robinet de puisage
- Borne de lavage ou d'arrosage
- Vanne de Poste Incendie

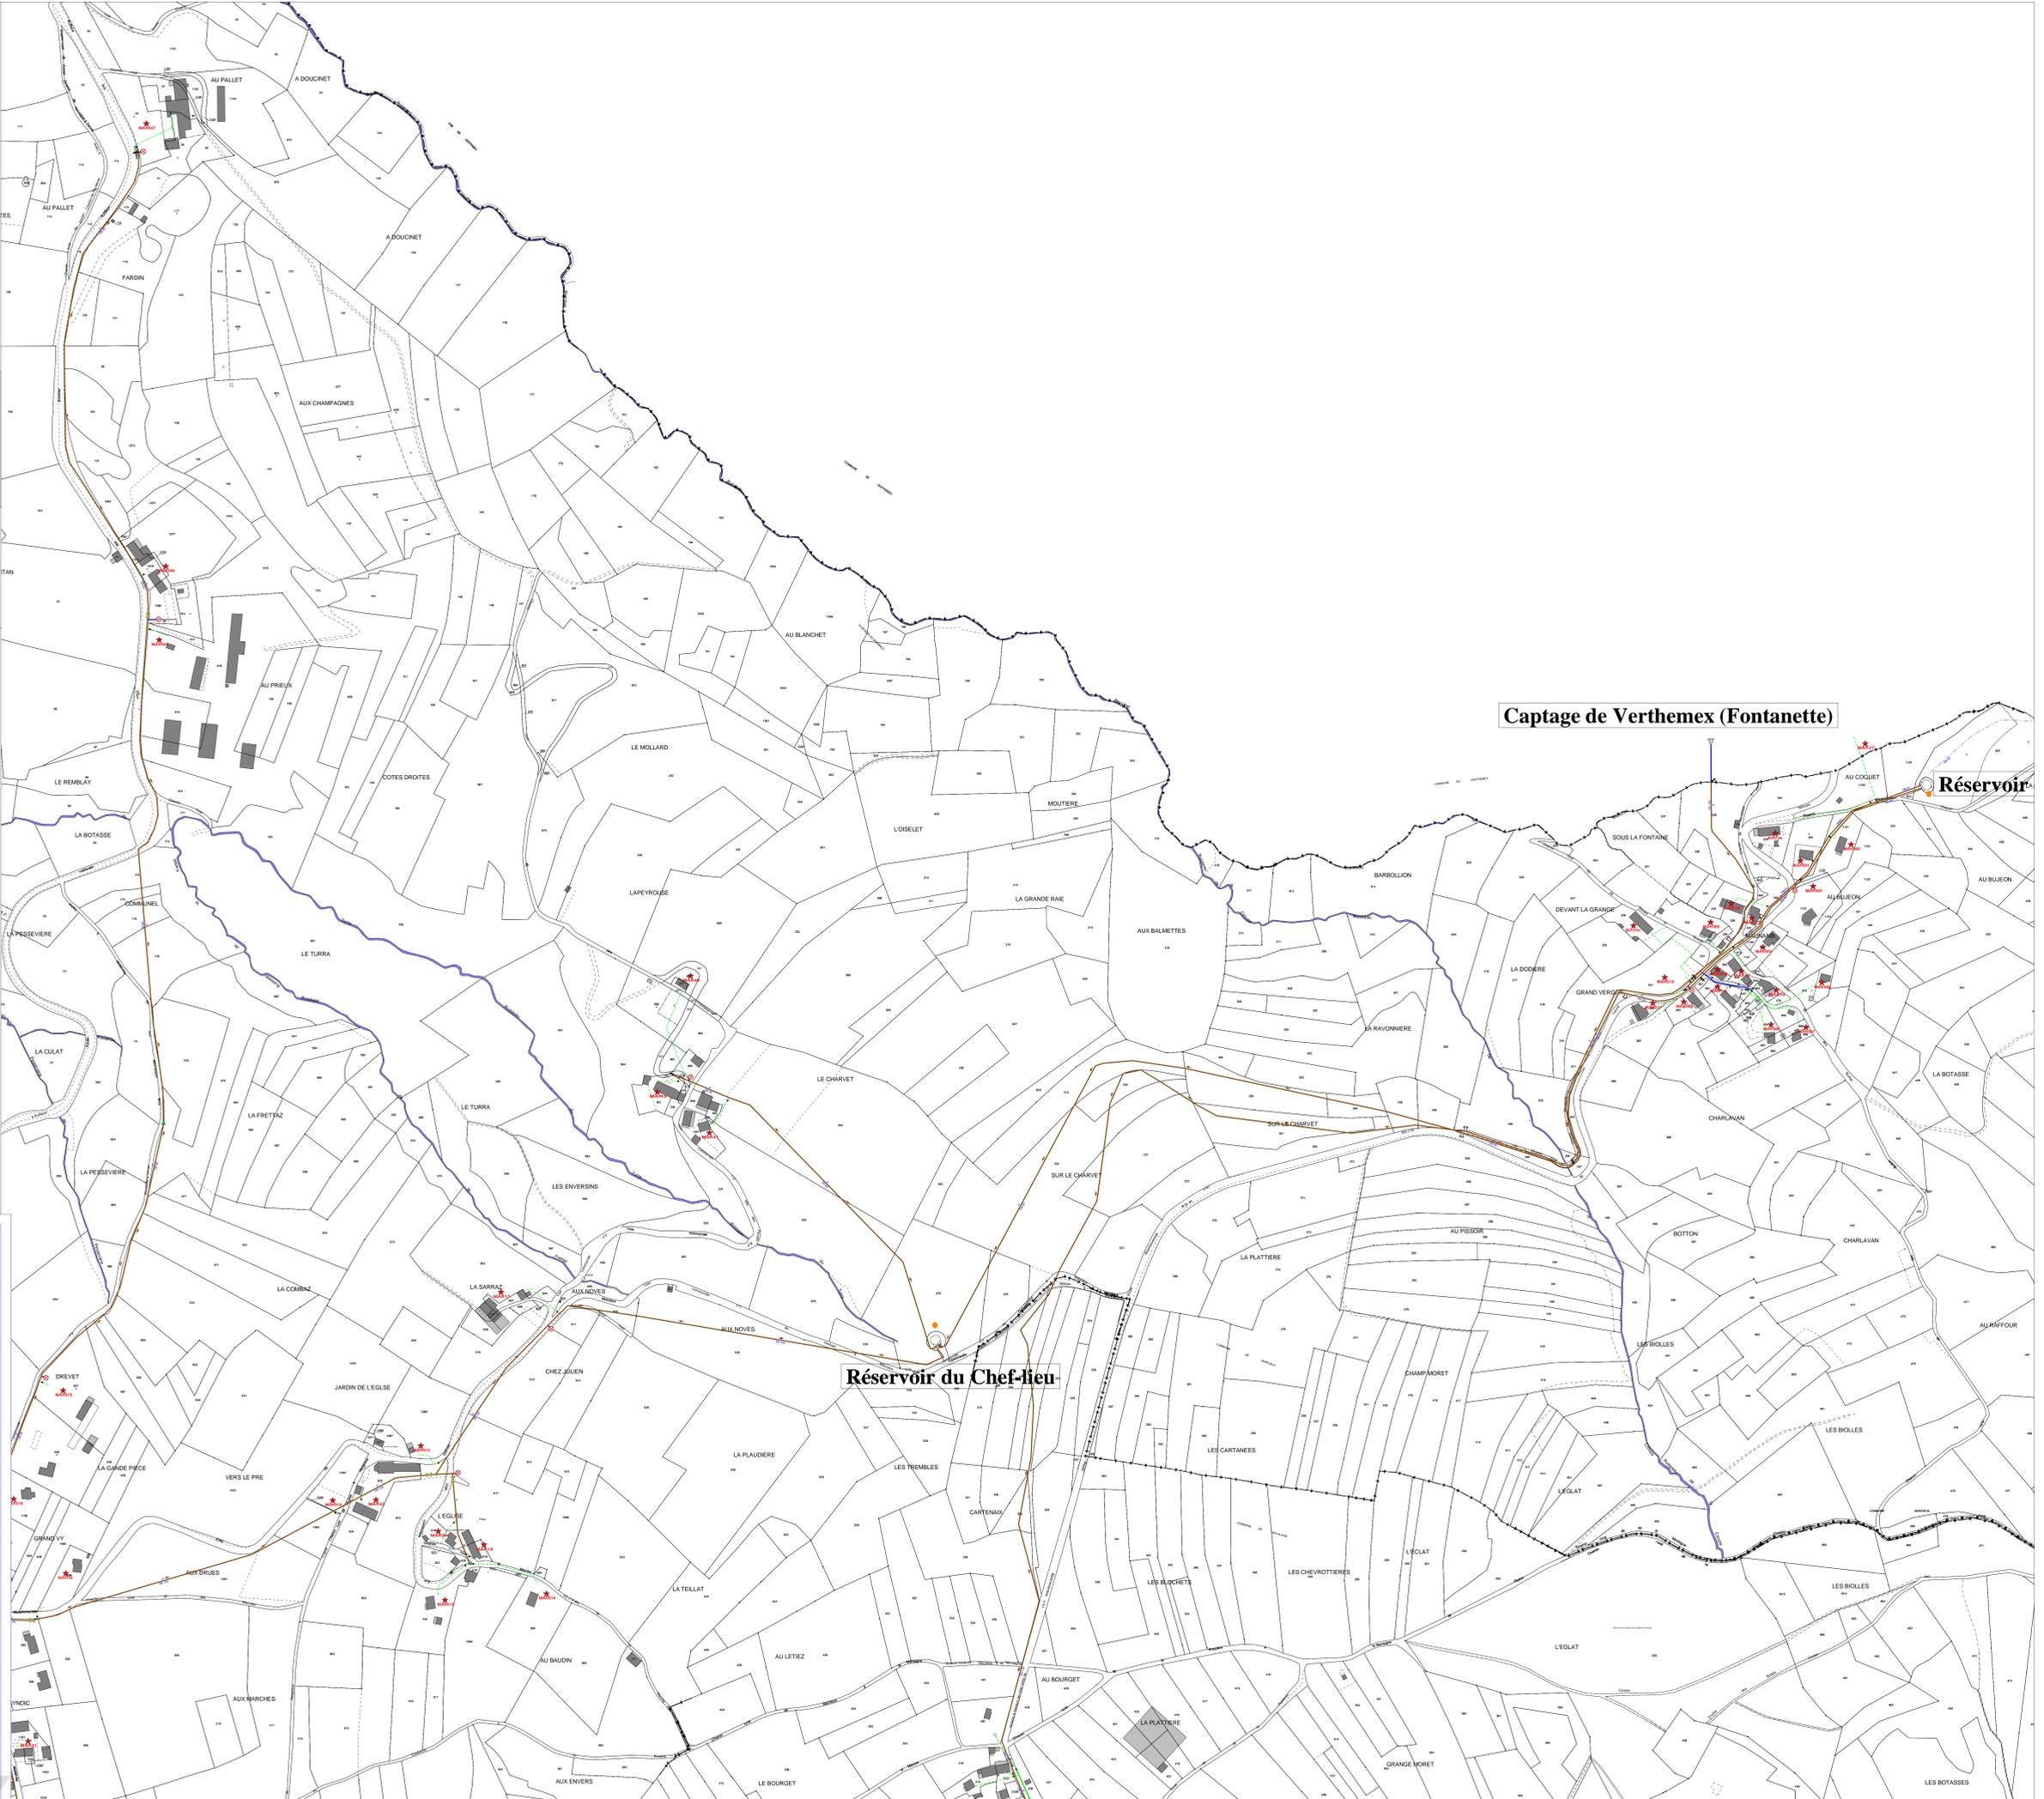

**SYNDICAT INTERCOMMUNAL
DES EAUX
DE LA REGION DU THIERS**

Commune
de
MARCIEUX

RESEAU EAU POTABLE

Echelle	N° d'Affaire	Plan N°	
1 / 2000	LB 6005		Marcieux EST